SITUACE, M 1:250

ÚSEK 21, km 77,045 - 77,390

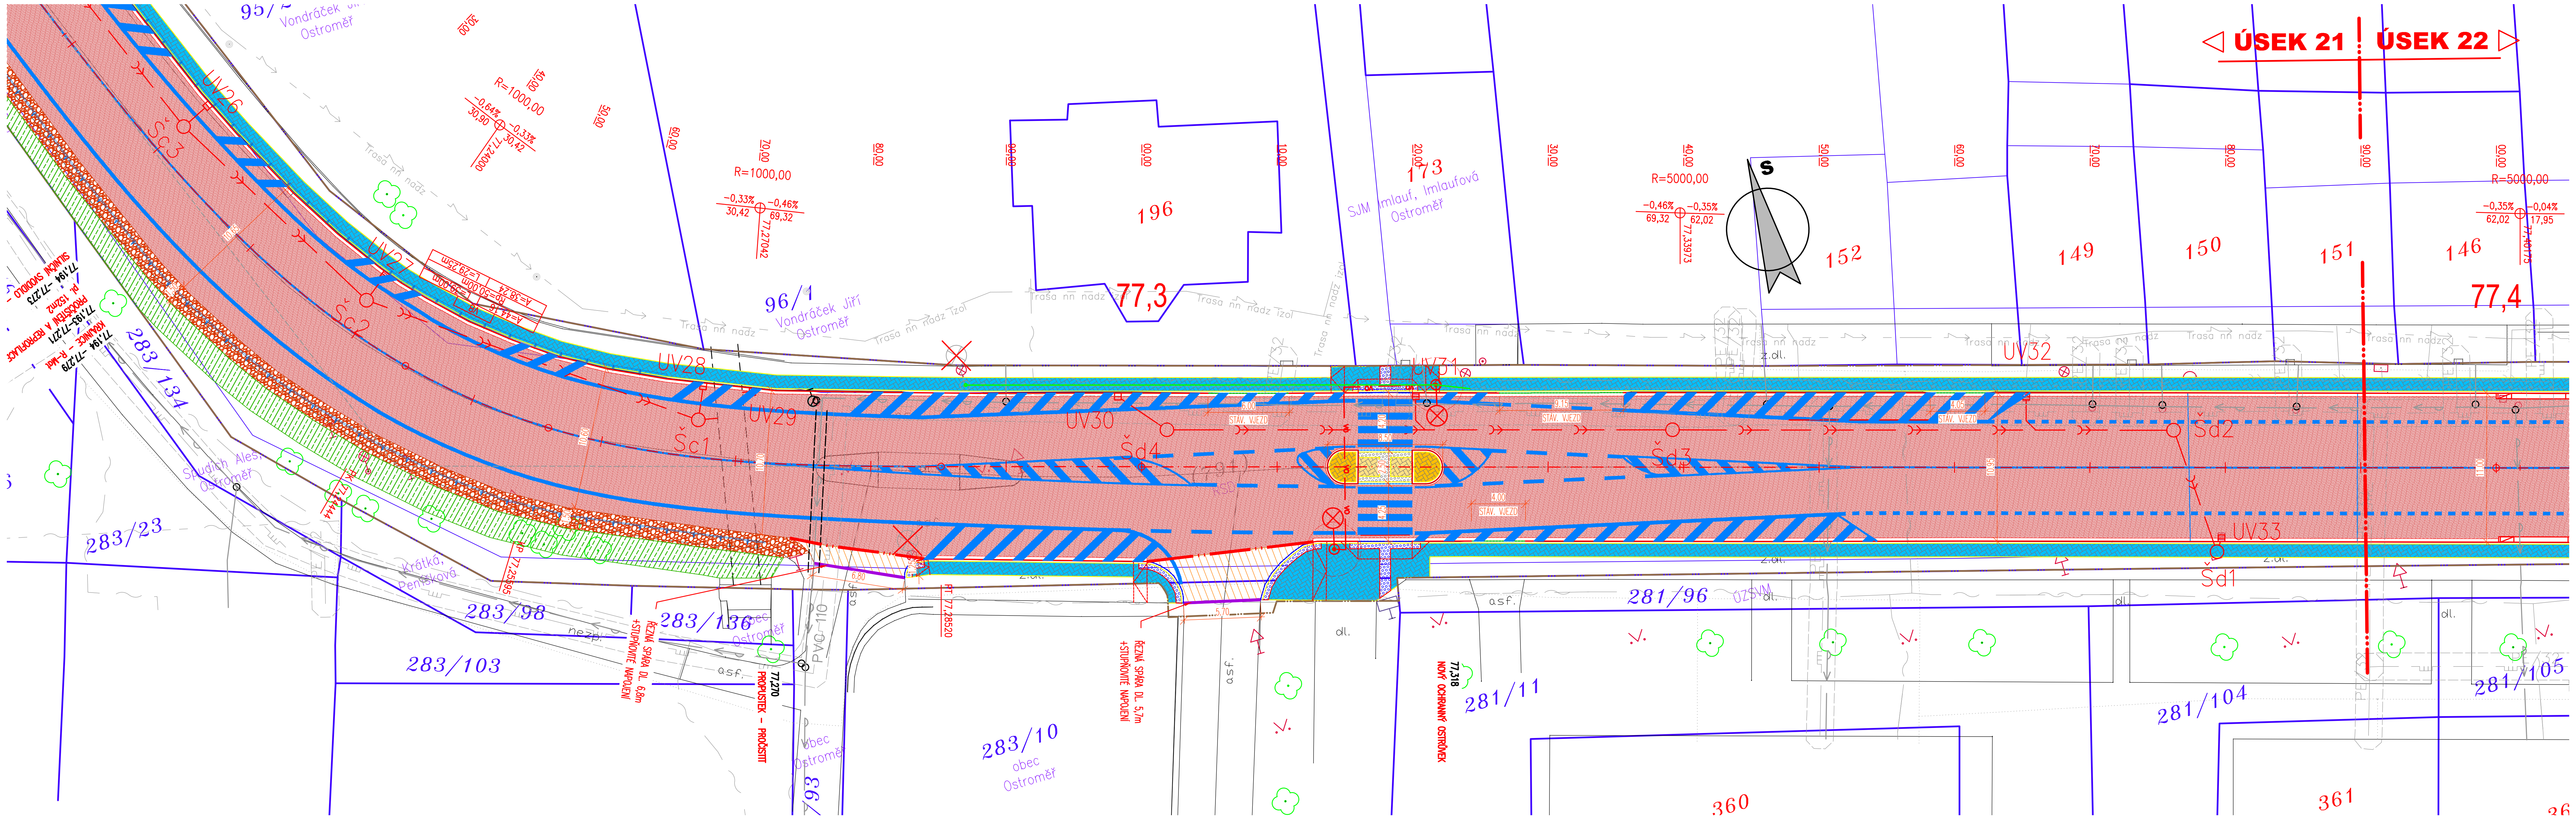

LEGENDA NÁVRH OBRUBNÍKŮ:

- 🟥 SILNIČNÍ OBRUBNÍK (BETONOVÝ) 250x150x1000 – PODSTUPNICE S VÝŠKOVÝM ROZDÍLEM 100–120mm
- 🟦 SILNIČNÍ OBRUBNÍK (BETONOVÝ) 250x150x1000 – PODSTUPNICE S VÝŠKOVÝM ROZDÍLEM 20mm
- 🟩 SILNIČNÍ OBRUBNÍK (BETONOVÝ) 250x150x1000 – PODSTUPNICE S VÝŠKOVÝM ROZDÍLEM 30–50mm
- 🟦 ŽULOVÝ OBR. 150/300/500 – PODSTUPNICE S VÝŠKOVÝM ROZDÍLEM 20mm
- 🟥 ŽULOVÝ OBR. 150/300/500 – PODSTUPNICE S VÝŠKOVÝM ROZDÍLEM 180mm
- 🟥 ŽULOVÝ OBR. ZKOSENÝ OP2 200x300x500
- 🟩 CHODNÍKOVÝ OBRUBNÍK (BETONOVÝ) 100x200 – PODSTUPNICE S VÝŠKOVÝM ROZDÍLEM 80mm
- 🟥 ODVODŇOVACÍ PROUŽEK Z BETONOVÉ PŘÍDLAŽBY BÍLÉ BARVY 250x500x100 ŠÍŘE 250mm

LEGENDA PLOCH:

- ▨ KONSTRUKCE A – REKONSTRUKCE VOZOVKY + VÝMĚNA AZ
- ▨ KONSTRUKCE B – REKONSTRUKCE VOZOVKY
- ▨ KONSTRUKCE C – STUPŇOVITÉ NAPOJENÍ
- ▨ KONSTRUKCE D – DLÁŽDĚNÁ KONSTRUKCE – OSTRŮVKY
- ▨ KONSTRUKCE E – DLÁŽDĚNÁ KONSTRUKCE + PODSYP – OSTRŮVKY
- ▨ KONSTRUKCE F – VAROVNÝ A SIGNÁLNÍ PÁS Z DLAŽBY S HMATOVÝMI VÝSTUPKY – OSTRŮVKY
- ▨ KONSTRUKCE G – DOPRAVNÍ STÍN, ŽULOVÁ DLAŽBA VELKÁ 150x150x150mm
- ▨ KONSTRUKCE H – DLÁŽDĚNÁ KONSTRUKCE – CHODNÍK NOVÝ
- ▨ KONSTRUKCE H – DLÁŽDĚNÁ KONSTRUKCE – CHODNÍK PŘEDLÁŽDĚNÍ
- ▨ KONSTRUKCE I – VAROVNÝ A SIGNÁLNÍ PÁS Z DLAŽBY S HMATOVÝMI VÝSTUPKY – CHODNÍK
- ▨ NEZPEVNĚNÁ KRAJNICE Z R–mat. (40 RA 0/8) tl. 150mm
- 🟦 VODOROVNÉ DOPRAVNÍ ZNAČENÍ
- 🟩 OHUMUSOVÁNÍ A ZATRAVNĚNÍ

LEGENDA NÁVRH:

- 🟥 NÁVRH OSY
- 🟦 DOPRAVNĚ BEZPEČNOSTNÍ ZÁBRADLÍ
- 🟦 SVODIDLO
- 🟫 HRANICE STAVBY
- 🟪 ŘEZNÁ SPÁRA OŠETŘENA ŽIVIČNOU MOD. ZÁLIVKOU ZA HORKA

- Souřadnicový systém S-JTSK
- Výškový systém Bpv

ZMĚNA	POPIS	DATUM
03		
02		
01		

investor:
ŘEDITELSTVÍ SILNIC A DÁLNIC ČR
Na Pankráci 546 / 56 , 145 05 Praha 4 , tel: 241 084 111

ING. IVAN ŠÍR
PROJEKTOVÁNÍ DOPRAVNÍCH STAVEB a.s.
Haškova 1714/3, 500 02 Hradec Králové, tel: +420 603 181 473, sir@sirivan.cz, www.sirivan.cz
IČ: 287 86 793

Objednatel: Ředitelství silnic a dálnic ČR
Na Pankráci 56, 14505 Praha 4

I/35 Ostroměř, oprava silnice

kraj: Královéhradecký
MÚ / OU: Hořice / Ostroměř
stupeň utajení: bez utajení
datum: 07 / 2016
zakázkové číslo: 16 032
stupeň PD: DSP + PDPS

odpovědný projektant stavby: Ing. Ivan Šír
odpovědný projektant objektu: Ing. Ivan Šír
vypracoval: Ing. Jakub Erben
kontroloval: Ing. Jan Fiala
Fiala
změna číslo: 00
měřítko: M 1:250

C.1 OBJEKTY POZEMNÍCH KOMUNIKACÍ

SITUACE POZEMNÍ KOMUNIKACE

C.1.2.2